




PLAN CHEIE

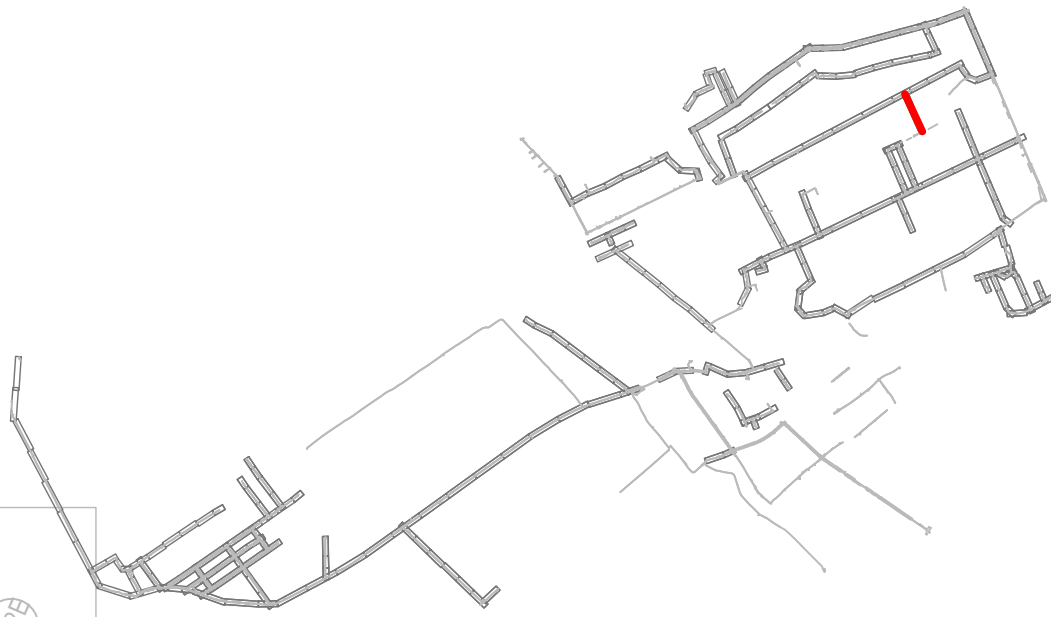

IF-CLI-CLR6-PT+DE-PS-08.2

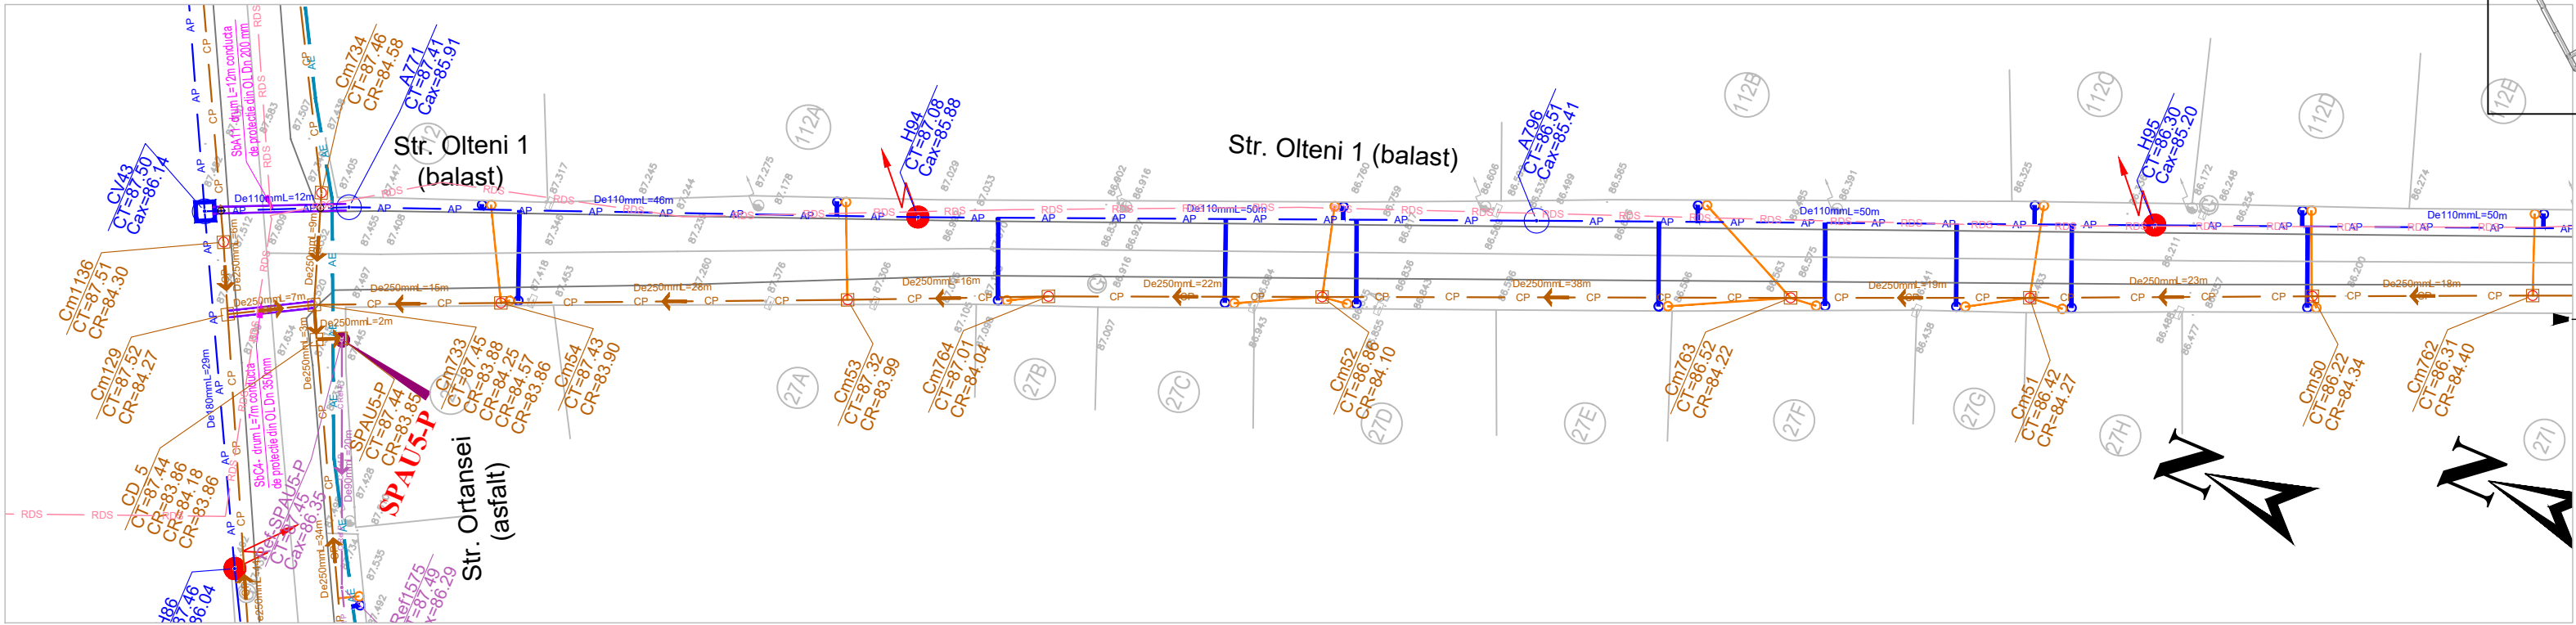

IF-CLI-CLR6-PT+DE-PS-08.2

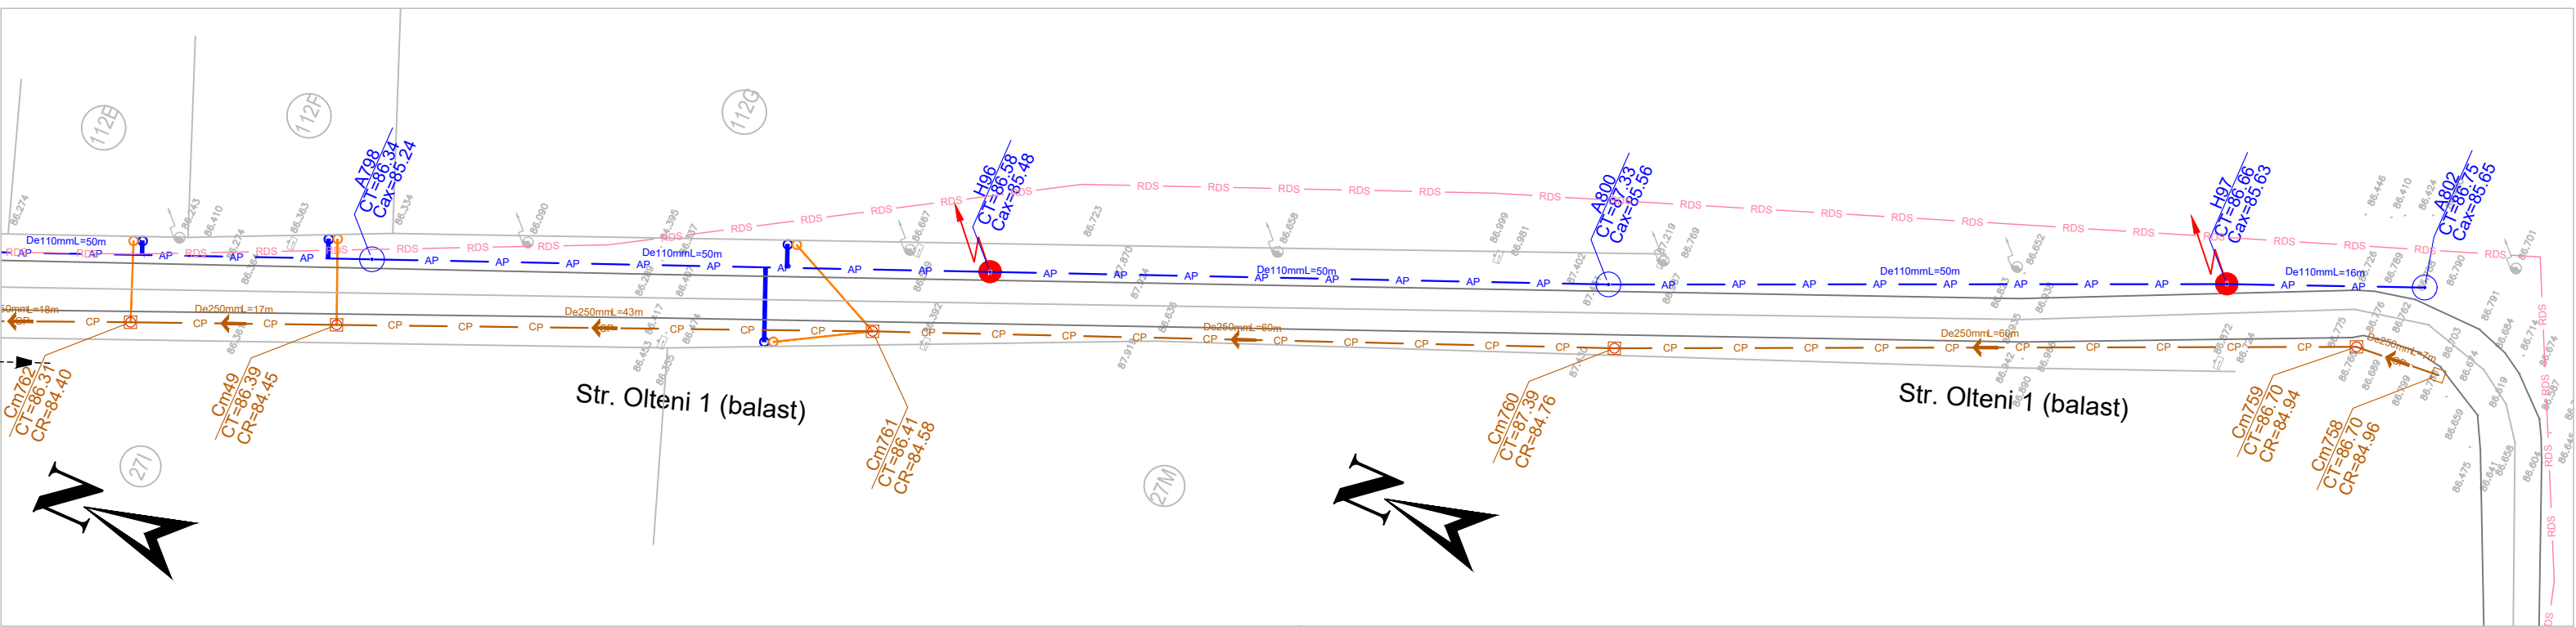

SE VOR RESPECTA IN MOD OBLIGATORIU DE CATRE "CONSTRUCTOR" NORMELE SI LEGISLATIA DE PROTECTIA MUNCII SI VIGOARE

LEGENDA SITUATIE PROIECTATA	
CP	Retea de canalizare menajera proiectata
AP	Retea de distributie apa proiectata
C Ref P	Conducta de refulare proiectata
A	Denumirea nodurilor pe reseaua de distributie
Ref	Denumirea nodurilor pe conducta de refulare
De / L	Diametrul exterior al conductei / Lungimea sectiunii retelei de distributie apa potabila/ canalizari menajere/
CT	Cola teren
Cax	Cola ax
CR	Cola radier
SPAUS-P	Statie de pompare apae uzata menajera-proiectata
H	Hidranti subterani
CV	Camin de vane
CVG	Camin de vane si golire
CG	Camin de golire
CMDP/CMP	Camin de monitorizare debit si presiune / Camin monitorizare presiune
CCG	Camin de curatire si golire
Cm	Camin de canalizare menajera proiectat
	Camin de observatie pentru subtraversari
	Bransament inclusiv camin de bransament
	Racord inclusiv camin de racord
	Bransament in tub de protectie inclusiv camin de bransament
	Racord in tub de protectie inclusiv camin de racord
	Tub de protectie pentru conductele care sunt in zona apeductelor si fronturilor de capare
Sb C/Sp C	Subtraversare/Supratraversare cu conducta de canalizare si refulare
Sb A/Sp A	Subtraversare/Supratraversare cu conducta de distributie

LEGENDA SITUATIE EXISTENTA	
CE	Retea de canalizare menajera existenta
AE	Retea de distributie apa existenta
C Ref E	Conducta de aducsiune existenta
C Ref P	Conducta de refulare existenta
Distingaz	Distingaz - conducta de gaz
Transgaz	Transgaz - conducta de gaz
Telekom	Telekom
RDS	Fibra optica RDS - subteran
RDS	Fibra optica RDS - aerian
LES	Enel - linie electrica subterana
TLEA	Transelectrica - linie electrica aeriana
ORIG	Orange
	Front de captare de mica / mare adancime
	Zona protectie sanitara apeducte si front captare
	Apeducte
ANF	Antene de irigatie, canale ce apartin de ANIF
SPAUS-E	Statie de pompare apa uzata menajera - existenta
C ex	Camin existent
	Retele de canalizare existente - Apa Nova Bucuresti
	Retele de apa existente - Apa Nova Bucuresti

-Conform normativ P 100-1-2013 - Clasa de importanta este III
-Conform HG 766-1997 - Categoria de importanta este C
-Exigenta de performanta: B9, Is

Nota :
Camelele de racord vor fi montate in afara limitei de proprietate, iar pozitia exacta a acestora cat si a racordurilor va fi stabilita de catre Contractor, la executie.

08	ing. Mihai Duta		Conform comentarii Jaspers
03			Obtinere avize si acorduri
02			Modificari solutii tehnice si Nota de indrumare IV si V
01			Conform Notificare nr. 10/10.07.2015
Revizia	Numele/Semnatura		Motivul revizuirii sau documentul
PROIECT: PROIECT REGIONAL DE DEZVOLTARE A INFRASTRUCTURII DE APA SI APA UZATA DIN JUDETU ILFOV, IN PERIOADA 2014-2020			
COD PROIECT: A1-E1.12			
AUTORITATEA CONTRACTANTA:		S.C. APA CANAL ILFOV S.A. Str. Livezilor nr. 94, Pantelimon, Jud. Ilfov Email: contact@acilfov.ro; Tel: 0374-205200; Fax: 0374-205204	
 			