


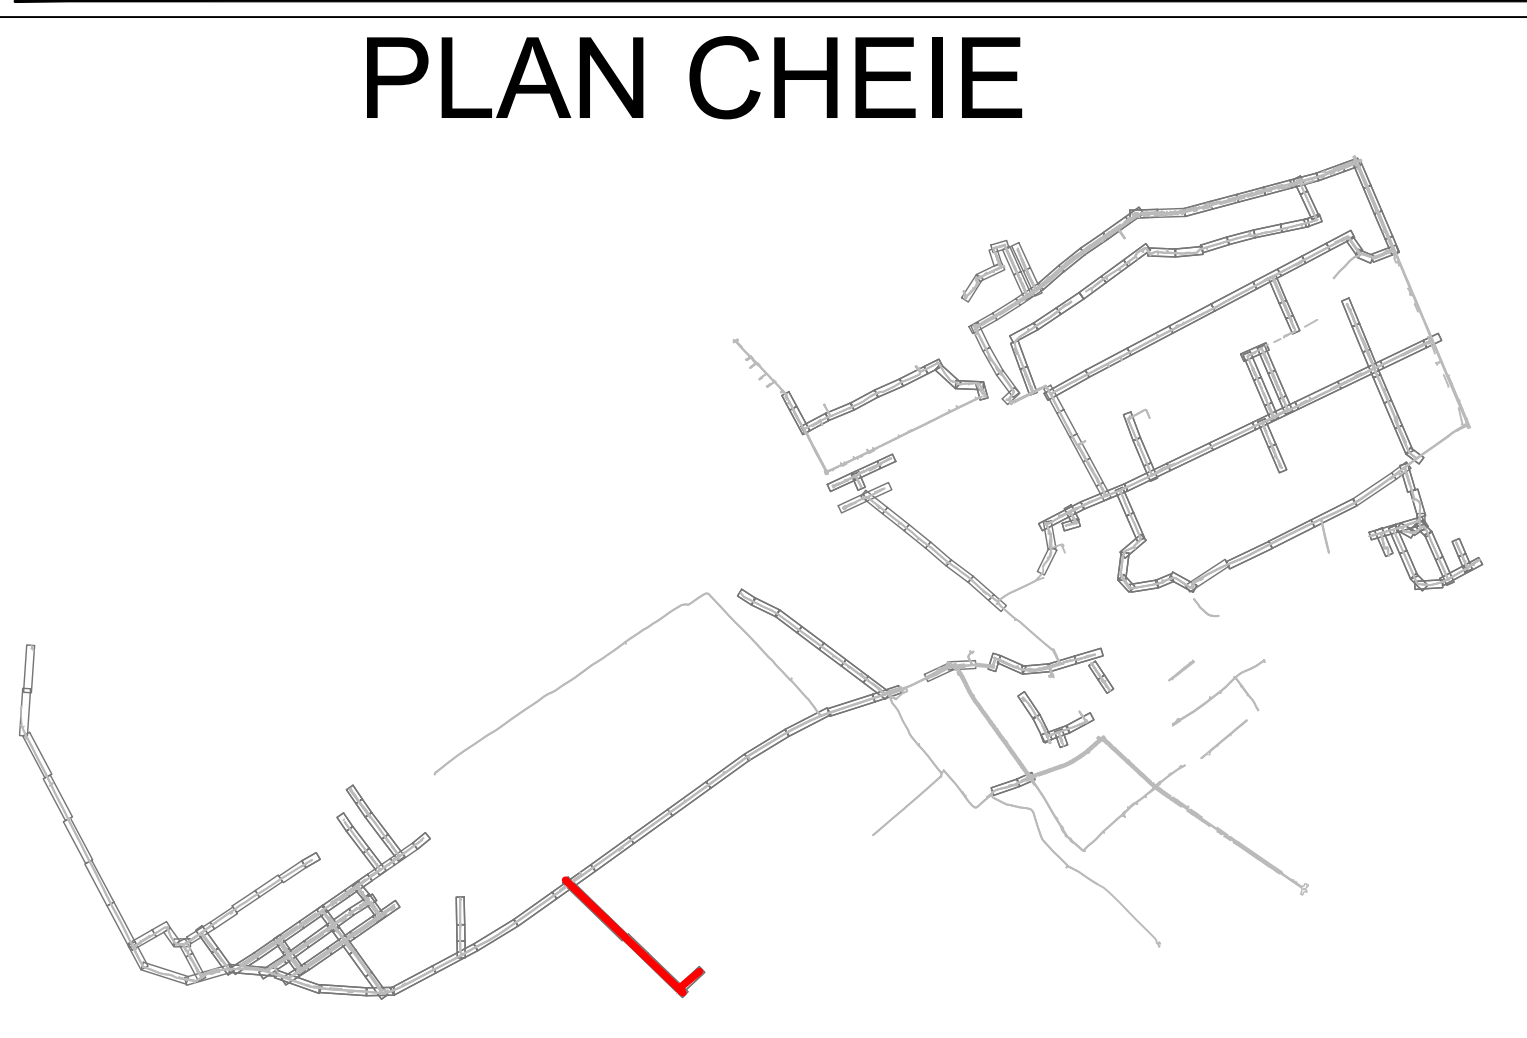


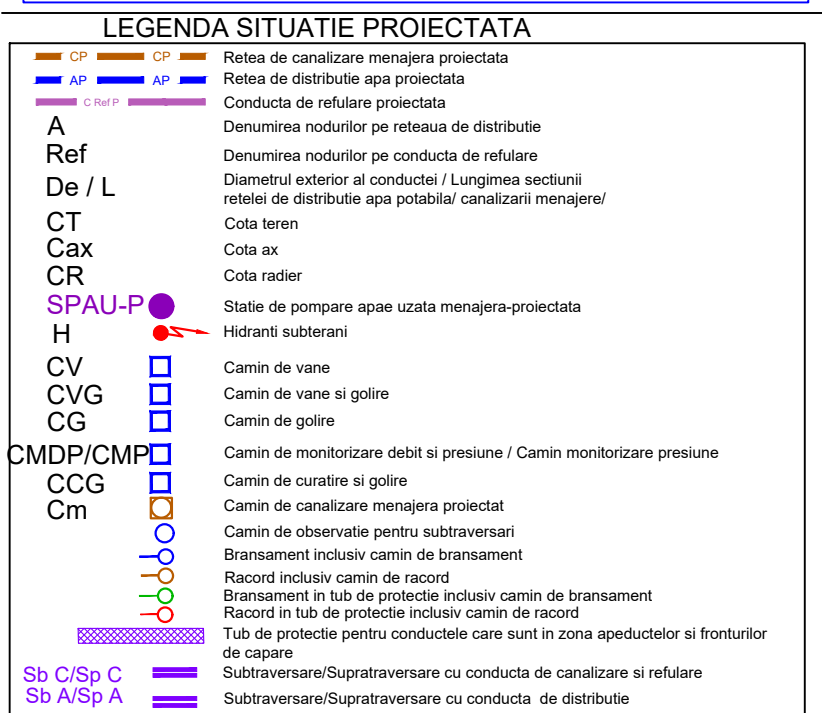

Str. Aeroportului (balast)

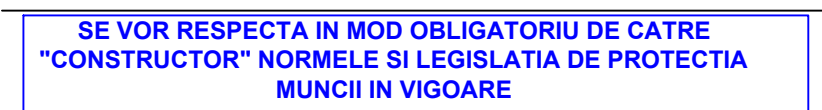

LEGENDA SITUAȚIE EXISTENTĂ

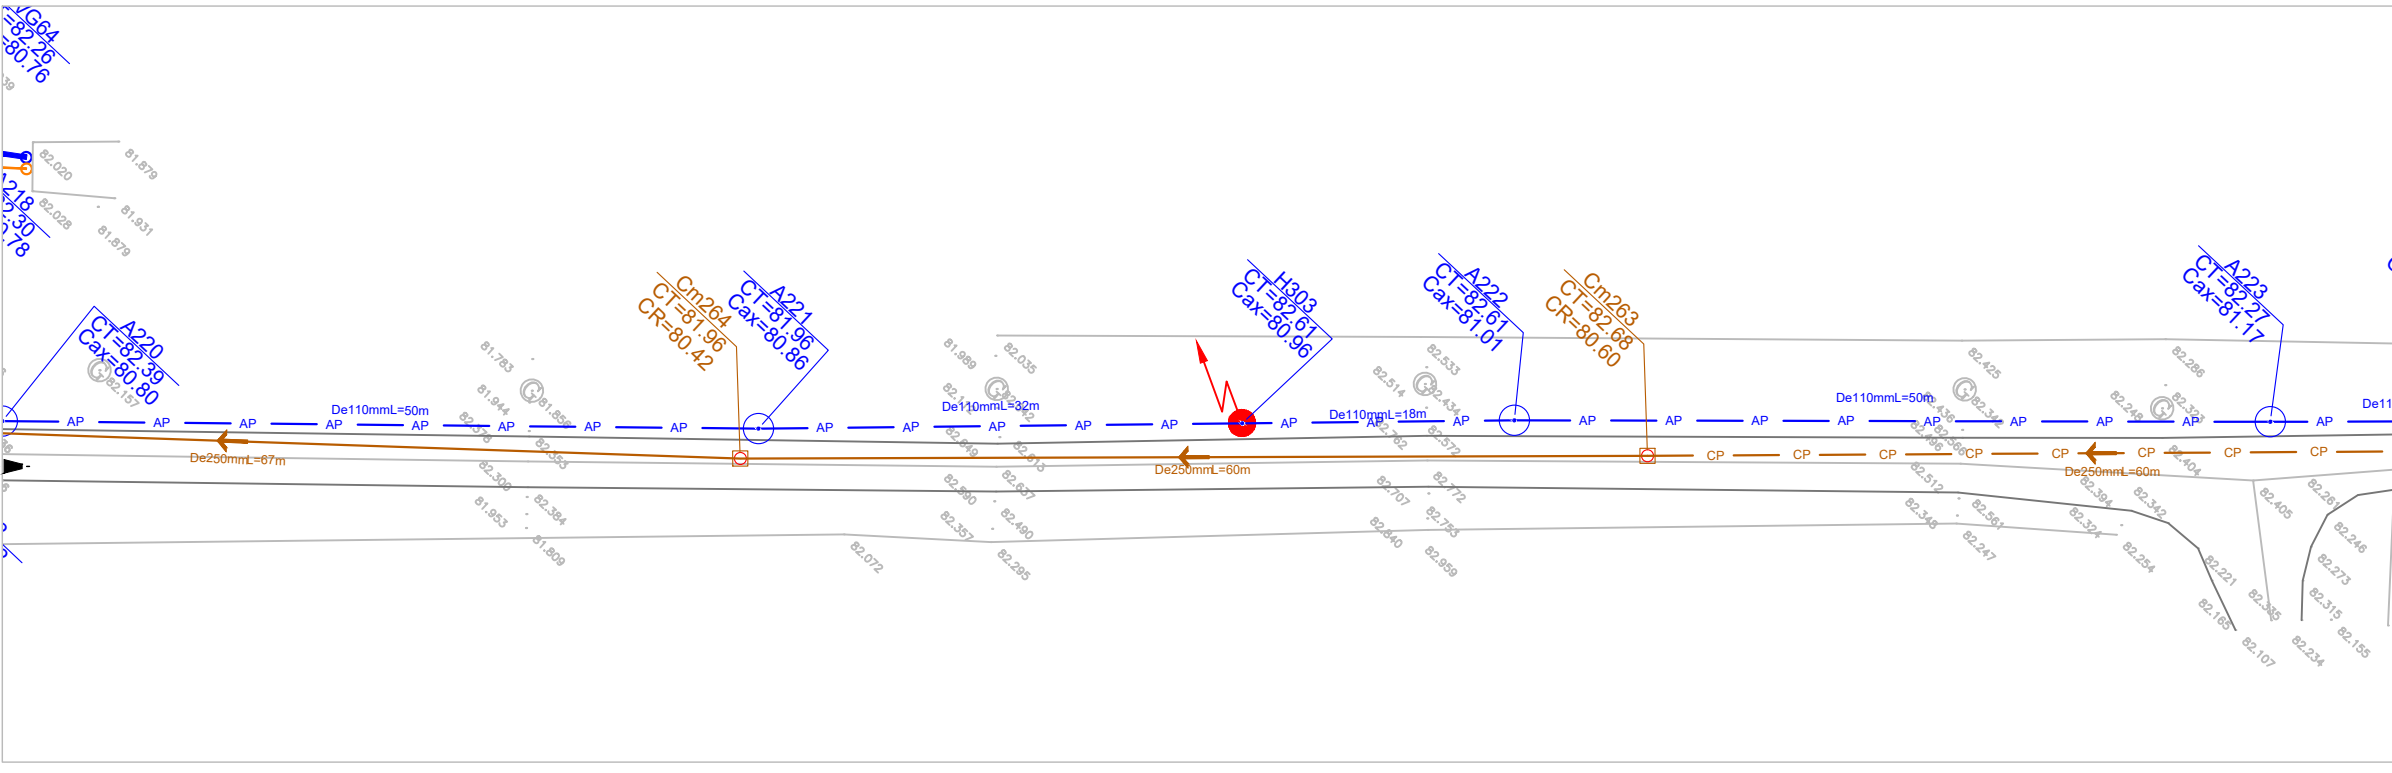

08	ing. Mihai Duta	Conform comentarii Jaspers.
03	ADP	Obtinere avize si acorduri
02	CP	Modificari solutii tehnice si Nota de indrumare IV si V
01		Conform Notificare nr. 10/10.07.2015
Revizua	Numele/Semnatura	Motivul revizuirii sau documentul

PROIECT REGIONAL DE DEZVOLTARE A INFRASTRUCTURII DE APA SI APA UZATA
DIN JUDETU ILFOV, IN PERIOADA 2014-2020

COD PROIECT: A1-E1.12

AUTORITATEA CONTRACTANTA:

S.C. APA CANAL ILFOV S.A.

RAMBOLL SOUTH EAST
EUROPE

 SUBCONTRACTANT DE SPECIALITATE
EAST ENERGY CONSULTANCY S.R.

Proiectat	ing. Mihai Duta	Data:	Denumire predate: STUDIU DE FEZABILITATE PENTRU EXTINDEREA RETELII DE ALIMENTARE CU APA SI CANALIZARE
Desenat	ing. Daniel Gheorghiu	05.2018	PLAN DE SITUATIE STRADA APROFUNDULI TRONSON Cmc42-SPAUL28 Cmc42-SPAUL28
Verificat	ing. Florin Balan	Scara:	Denumire plansa: TRONSON CV14+H304
Aprobat	ing. G. Sepelev	1:500	TRONSON SPAUL28-Pcm143