PLAN CHEIE

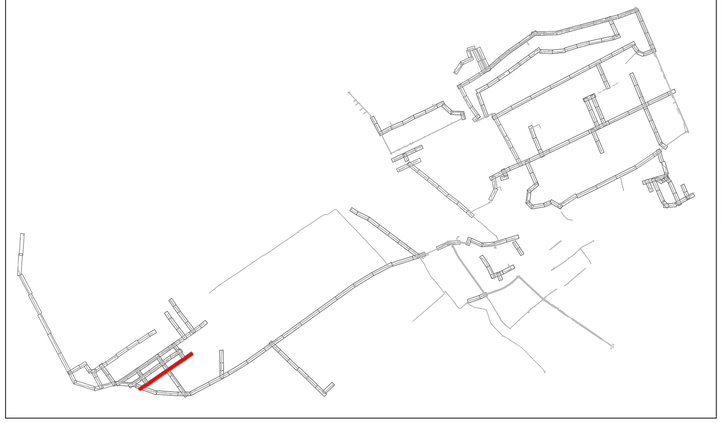

IF-CLI-CLR6-PT+DE-PS-39.1

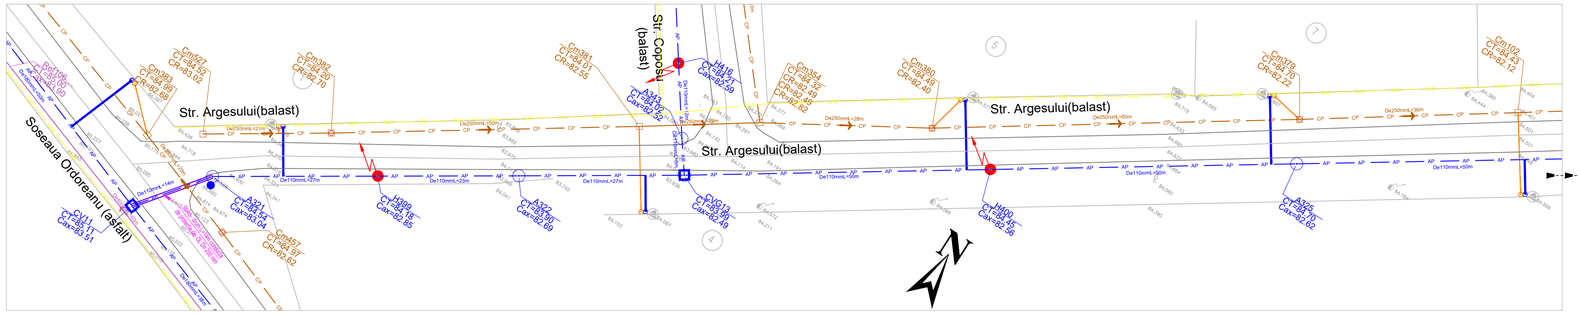

IF-CLI-CLR6-PT+DE-PS-46.1

IF-CLI-CLR6-PT+DE-PS-39.1

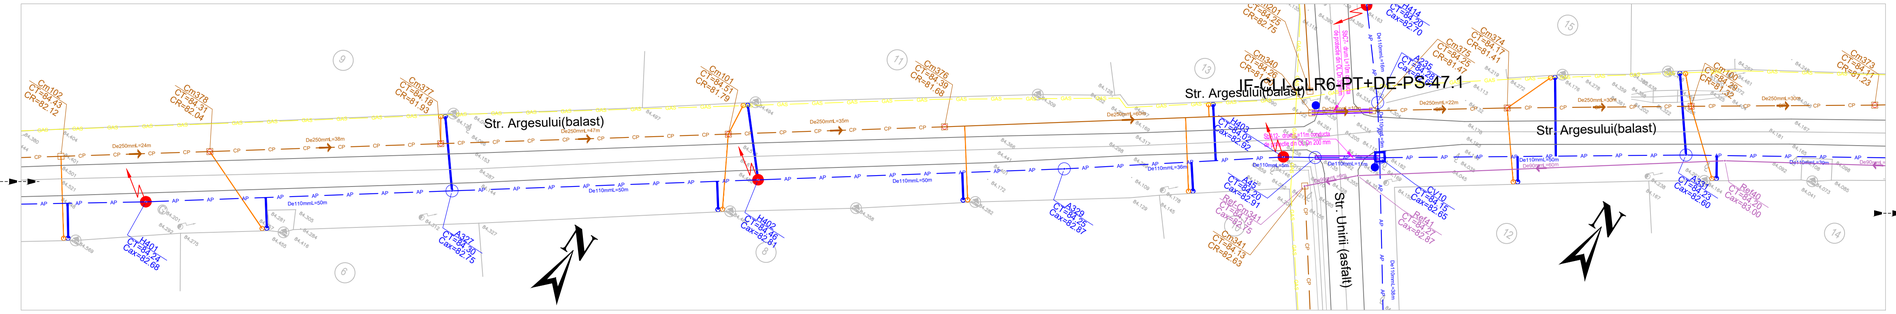

IF-CLI-CLR6-PT+DE-PS-47.1

IF-CLI-CLR6-PT+DE-PS-48.1

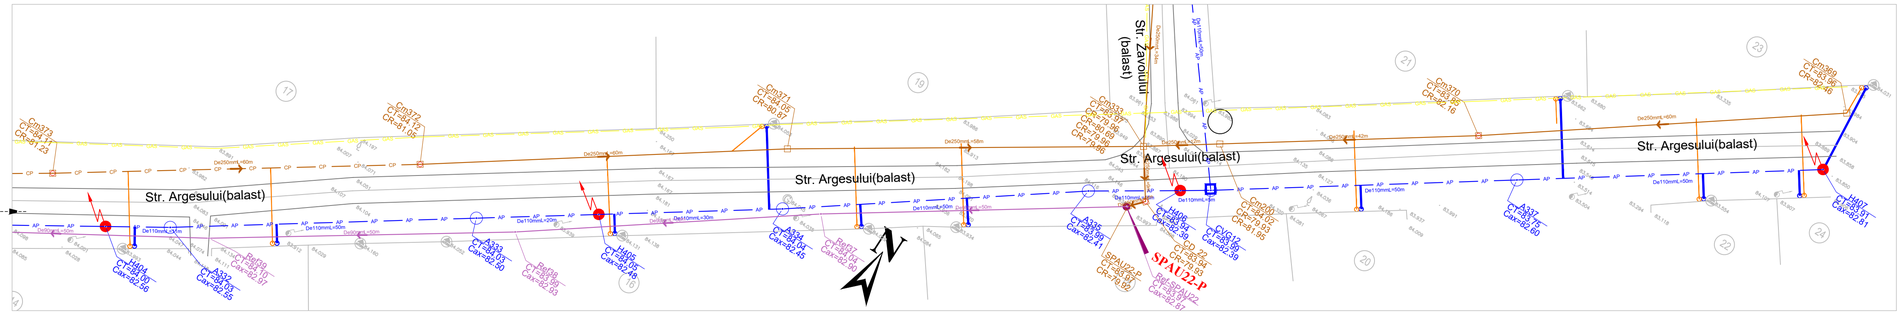

SE VOR RESPECTA IN MOD OBLIGATORIU DE CATRE "CONSTRUCTOR" NORMELE SI LEGISLATIA DE PROTECTIA MUNCII IN VIGOARE

LEGENDA SITUATIE PROIECTATA

CP	Retea de canalizare menajera proiectata
AP	Retea de distributie apa proiectata
Conducta C Ref F	Conducta de refulare proiectata
A	Denumirea nodurilor pe reteaua de distributie
Ref	Denumirea nodurilor pe conducta de refulare
De / L	Diametrul exterior al conductei / Lungimea sectiunii retelei de distributie apa potabila/ canalizarii menajere/
CT	Cota teren
Cax	Cota ax
CR	Cota radier
SPAU-P	Statie de pompare apae uzata menajera-proiectata
H	Hidranti subterani
CV	Camin de vane
CVG	Camin de vane si golire
CG	Camin de golire
CMDP/CMP	Camin de monitorizare debit si presiune / Camin monitorizare presiune
CCG	Camin de curatire si golire
Cm	Camin de canalizare menajera proiectat
	Camin de observatie pentru subtraversari
	Bransament inclusiv camin de bransament
	Racord inclusiv camin de racord
	Bransament in tub de protectie inclusiv camin de bransament
	Racord in tub de protectie inclusiv camin de racord
	Tub de protectie pentru conductele care sunt in zona apeductelor si fronturilor de capare
Sb C/Sp C	Subtraversare/Supratraversare cu conducta de canalizare si refulare
Sb A/Sp A	Subtraversare/Supratraversare cu conducta de distributie

LEGENDA SITUATIE EXISTENTA

CE	Retea de canalizare menajera existenta
AE	Retea de distributie apa existenta
Ad E	Conducta de aductiune existenta
Cr ex	Conducta de refulare existenta
ME	Distrigaz - conducta de gaz
TG	Transgaz - conducta de gaz
TE	Telekom
RDS	Fibra optica RDS- subteran
RDS	Fibra optica RDS- aerian
LES	Enel - linie electrica subterana
TLEA	Transelectrica - linie electrica aeriana
ORO	Orange
	Front de captare de mica / mare adancime
	Zona protectie sanitara apeducte si front captare Apeducte
ANIF	Antene de irigatie, canale ce apartin de ANIF
SPAU-E	Statie de pompare apa uzata menajera - existenta
C ex	Camin existent
AE	Retele de canalizare existente - Apa Nova Bucuresti
AE	Retele de apa existente - Apa Nova Bucuresti

-Conform normativ P 100-1-2013 - Clasa de importanta este III
-Conform HG 766-1997 - Categoria de importanta este C
-Exigenta de performanta: B9, Is

Nota :
Caminele de racord vor fi montate in afara limitei de proprietate, iar pozitia exacta a acestora cat si a racordurilor va fi stabilita de catre Contractor, la executie.

Revizia	Numele/Semnatura	Motivul reviziurii sau documentul
08	ing. Mihai Duta	Conform comentarii Jaspers
03		Obtinere avize si acorduri
02		Modificari solutii tehnice si Nota de indrumare IV si V
01		Conform Notificare nr. 10/10.07.2015

PROIECT:
PROIECT REGIONAL DE DEZVOLTARE A INFRASTRUCTURII DE APA SI APA UZATA DIN JUDETU ILFOV, IN PERIOADA 2014-2020

COD PROIECT: A1-E1.12

AUTORITATEA CONTRACTANTA: S.C. APA CANAL ILFOV S.A.
Str. Livezilor nr. 94, Pantelimon, Jud. Ilfov
Email: contact@acilfov.ro; Tel: 0374-205200; Fax: 0374-205204

RAMBOLL SOUTH EAST EUROPE
Adresa: Str. Turturelelor nr. 11A, Bucuresti, Sector 3, Bucuresti, cod 030881
Telefon: +4021 314 8314; Fax +4021 314 3175; E-mail: rambullSEE@rambull.com

SUBCONTRACTANT DE SPECIALITATE
EAST ENERGY CONSULTANCY S.R.L.
Adresa: Str. Ion Tuculescu nr. 36, Sector 3, Bucuresti, cod 031614
TELEFON: +40730 008 189; E-mail: balta.cristina@gmail.com

Proiectat	ing. Mihai Duta		Data:	Denumire predare:	STUDIU DE FEZABILITATE PENTRU EXTINDEREA RETELEI DE ALIMENTARE CU APA SI CANALIZARE
Desenat	ing. Daniel Gheorghiu		05.2018	Denumire plansa:	PLAN DE SITUATIE STRADA ARGESULUI TRONSON Cm527-Cm369 TRONSON CV11-I4407
Verificat	ing. Florin Balan		Scara: 1:500		Faza: S.F.
Aprobat	ing. G. Sepelev			Nr. plansa:	IF-CLI-PS- 43.1-R08

841x594