


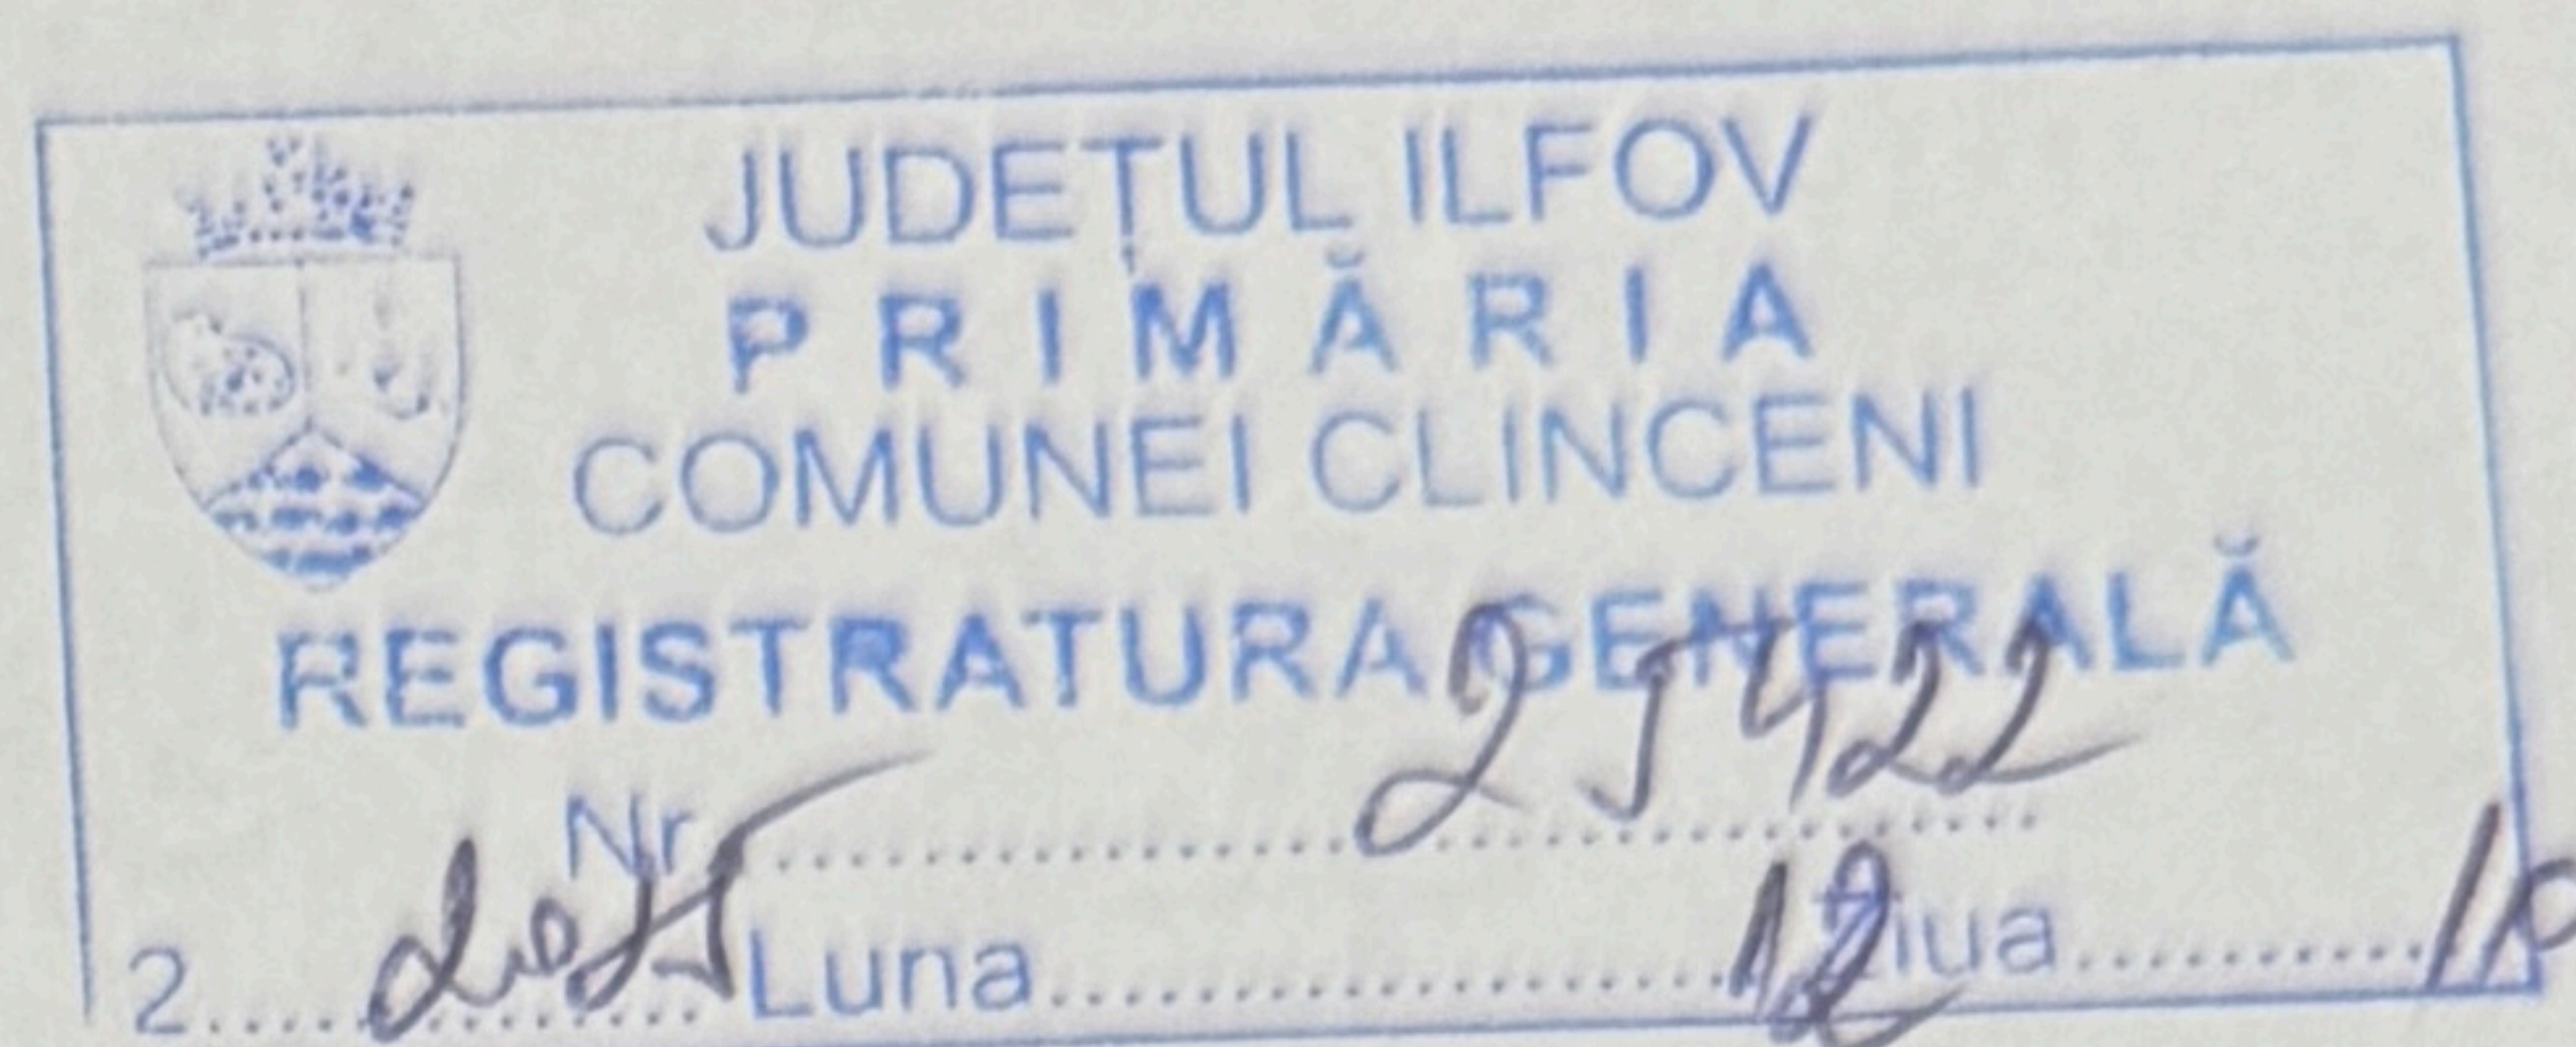

ANUNȚ-2

PUZ ETAPA A II-A – CONSULTARE ASUPRA PROPUNERILOR PRELIMINARE

S.C. SI.MO IMOBILIARE SRL aduce la cunoștința publicului interesat etapa de elaborare a propunerilor preliminare **“PUZ - CONSTRUIRE 7 HALE DEPOZITARE, IMPREJMUIRE SI RACORDARE LA UTILITATI ”** pe amplasamentul **Nr.Cad. 52796**, Sat Clinceni, Comuna Clinceni, Județ Ilfov.

Publicul este invitat sa transmită observații asupra documentelor disponibile la sediul Primăriei Comunei Clinceni, din Comuna Clinceni, str. Principală, nr.107A în perioada 22.12.2025 - 16.01.2026.

Documentatia tehnica poate fi consultata la Primaria Comunei Clinceni, din Comuna Clinceni, str. Principală, nr.107A, Jud. Ilfov, Telefon:0786.099.925,+40213694400, în timpul programului cu publicul. email: primariacliceni@yahoo.com catre Departament Urbanism.

Initiator: **S.C. SI.MO IMOBILIARE SRL**

Elaborator PUZ – SC ARTTEK WORK SRL

Publicul este invitat sa participe consultarea asupra propunerilor preliminare. Răspunsul la observațiile transmise va fi pus la dispoziția publicului prin afișare la Sediul Primăriei si pe pagina de internet a Primăriei;

Persoana responsabilă cu informarea și consultarea publicului: Primaria Comunei Clinceni, din Comuna Clinceni, str. Principală, nr.107A, Jud. Ilfov, Telefon:0786.099.925,+40213694400, email: primariacliceni@yahoo.com catre Departament Urbanism,

Etapele preconizate pentru consultarea publicului până la aprobarea PUZ:

1. Etapa pregătitoare, de informare și consultare a publicului ;
2. Etapa implicării publicului în elaborarea propunerilor planului urbanistic zonal-PUZ;
3. Etapa implicării publicului în etapa propunerii finale, avizarii si aprobarii documentatiei.